



ĐỒ ÁN ĐIỀU CHỈNH QUY HOẠCH CHUNG XÂY DỰNG
XÃ TRÀ BÌNH GIAI ĐOẠN 2021-2030
ĐỊA ĐIỂM: XÃ TRÀ BÌNH, HUYỆN TRÀ BÔNG, TỈNH QUẢNG NGÃI

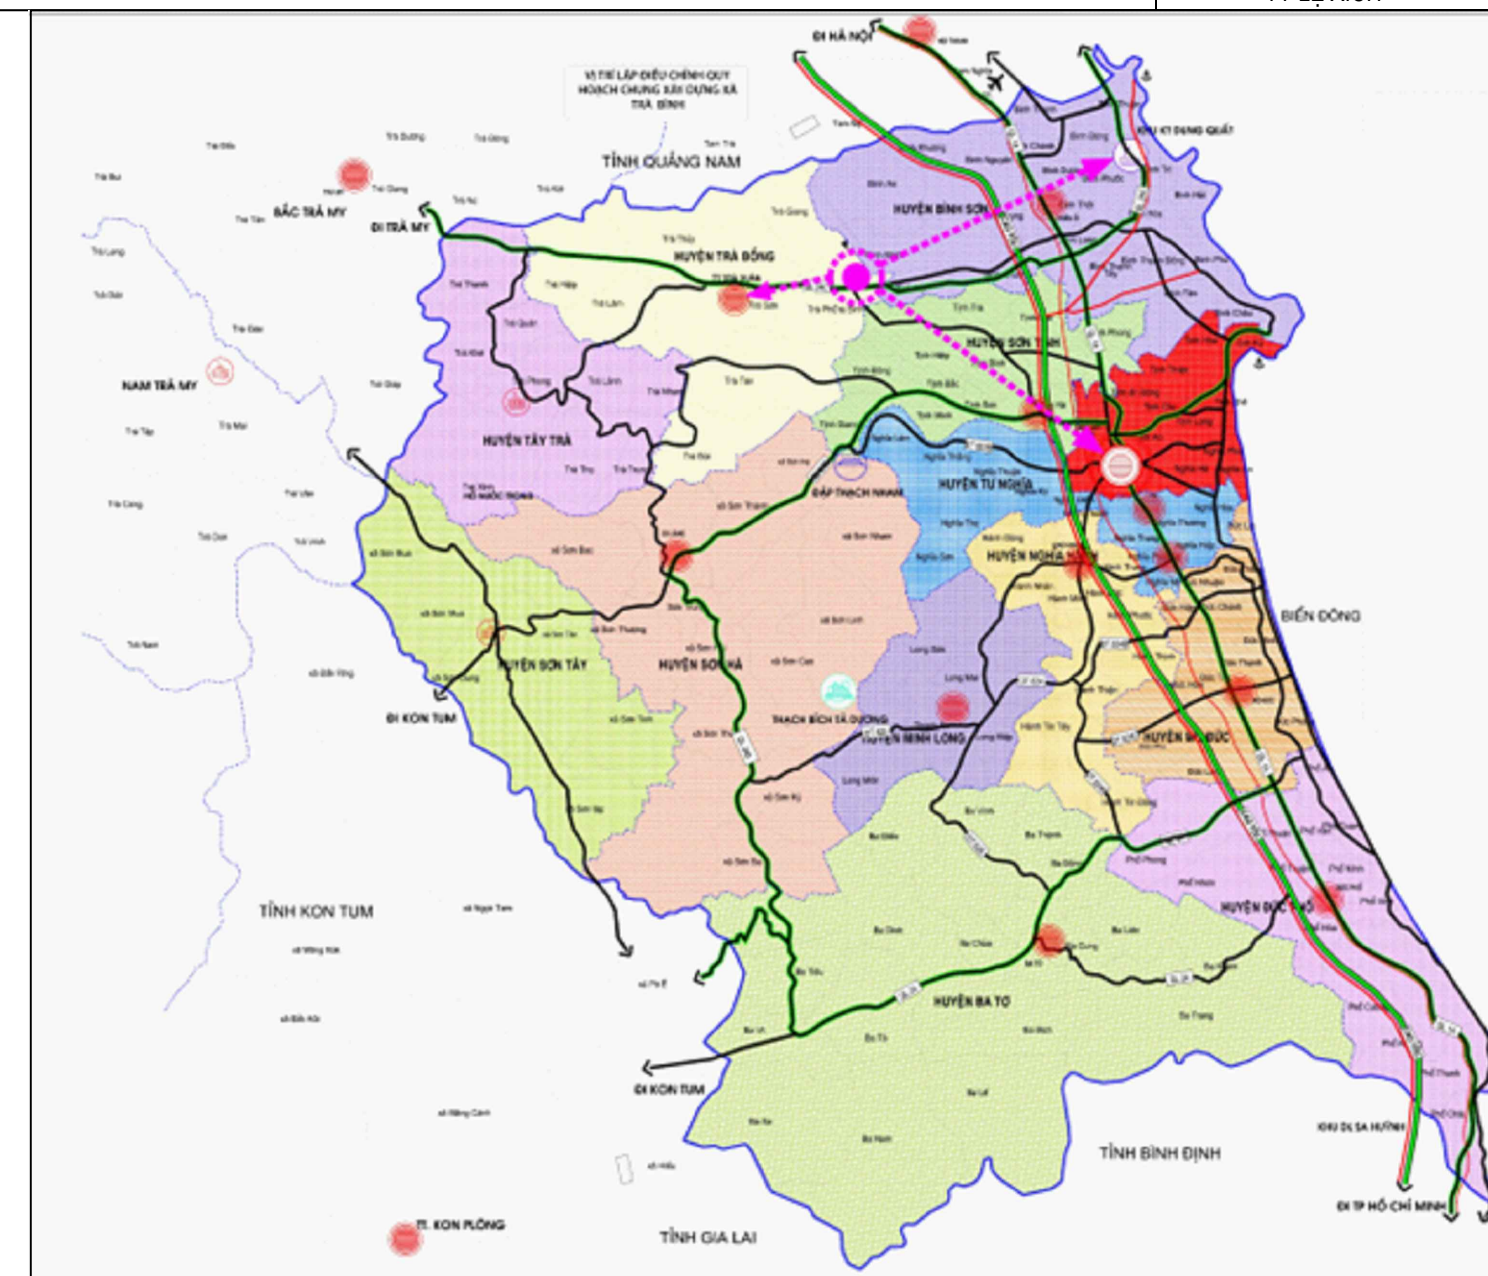

VỊ TRÍ XÃ TRÀ BÌNH TRONG LIÊN HỆ VÙNG TỈNH QUẢNG NGÃI

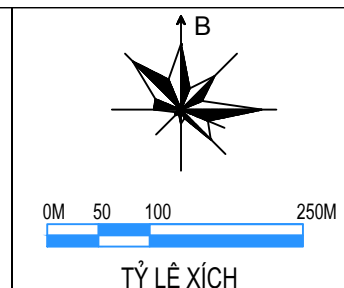

XÃ BÌNH MINH
HUYỆN BÌNH SƠN

ĐI BÌNH SƠN

XÃ BÌNH MỸ
HUYỆN BÌNH SƠN




KÍ HIỆU

	Nhà văn hóa, thư viện, nhà hát		Quốc lộ		Trạm cấp nước sinh hoạt
	Dịch vụ, thương mại		Đường tỉnh lộ		Trạm bơm giếng
	Trường THCS		Đường huyện		Đường ống cấp nước hiện trạng
	Trường tiểu học		Đường xã		Đường kính (mm) - Chiều dài (m)
	Trường mầm non		Đường thôn		
	Trạm y tế		Ranh giới Xã, Phường, Thị trấn		
	Tôn giáo		Ranh giới dự án		
	Di tích		Đường dây 500kV		
	Trung tâm hành chính		Đường dây 35kV		
	Trung tâm thể dục thể thao		Trạm biến áp 22/0, 4kV		

GHI CHÚ

- 1) UBND XÃ
- 2) BƯU ĐIỆN XÃ
- 3) TRẠM Y TẾ XÃ
- 4) CHỢ TRÀ BÌNH
- 5) SÂN VẬN ĐỘNG XÃ
- 6) TRƯỜNG THCS & THPT PHÚ MỤC GIA
- 7) TRƯỜNG THCS TRÀ BÌNH
- 8) TRƯỜNG TH TRÀ BÌNH
- 9) TRƯỜNG MẦM NON TRÀ BÌNH
- 10) TRƯỜNG MẦM NON THÔN BÌNH ĐÔNG
- 11) HTX NÔNG NGHIỆP, TM VÀ DV XÃ TRÀ BÌNH
- 12) NHÀ VĂN HÓA THÔN BÌNH TÂN
- 13) MIẾU
- 14) NGHĨA TRANG LIỆT SỸ
- 15) TRẠM KIỂM LÂM - TRẠM THUẾ VỤ
- 16) NHÀ MÁY CHẾ BIẾN LÂM SẢN VÀ NGUYÊN LIỆU GIẤY
- 17) NHÀ MÁY NƯỚC KHOÁNG
- 18) MỎ KHAI THÁC NƯỚC KHOÁNG
- 19) NHÀ THI ĐẤU ĐA NĂNG + SÂN BÓNG MINI
- 20) CÂY XĂNG QUANG SƠN

MẶT CẮT NGANG ĐƯỜNG GIAO THÔNG HIỆN TRẠNG

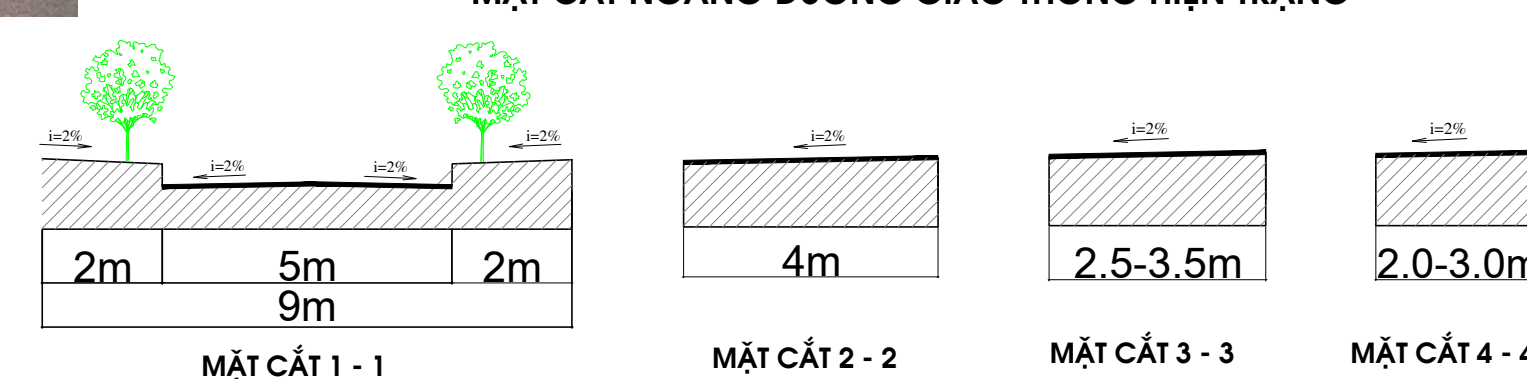

I	Đất nông nghiệp	
	Đất trồng lúa	
	Đất trồng trọt khác	
	Đất rừng sản xuất	
	Đất rừng phòng hộ	
	Đất rừng đặc dụng	
	Đất nuôi thủy sản	
	Đất làm muối	
	Đất nông nghiệp khác	
II	Đất xây dựng	
	Đất ở	
	Đất công cộng	
	Đất cây xanh, thể dục thể thao	
	Đất tôn giáo, danh lam, di tích, đình đền	
	Đất công nghiệp, tiểu thủ công và làng nghề	
	Đất khoáng sản và sx vật liệu xây dựng	
	Đất xây dựng các chức năng khác	
	Đất xử lý chất thải rắn	
	Đất nghĩa trang, nghĩa địa	
	Đất hạ tầng kỹ thuật khác	
	Đất hạ tầng phục vụ sản xuất	
	Đất quốc phòng an ninh	
III	Đất Khác	
	Đất sông ngòi, kênh rạch, mặt nước chuyên dùng	
	Đất chưa sử dụng	